
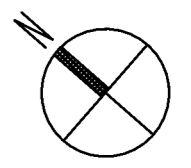



Orientierungsplan
**Informations- und
 Kommunikationswissenschaften (IKT)**

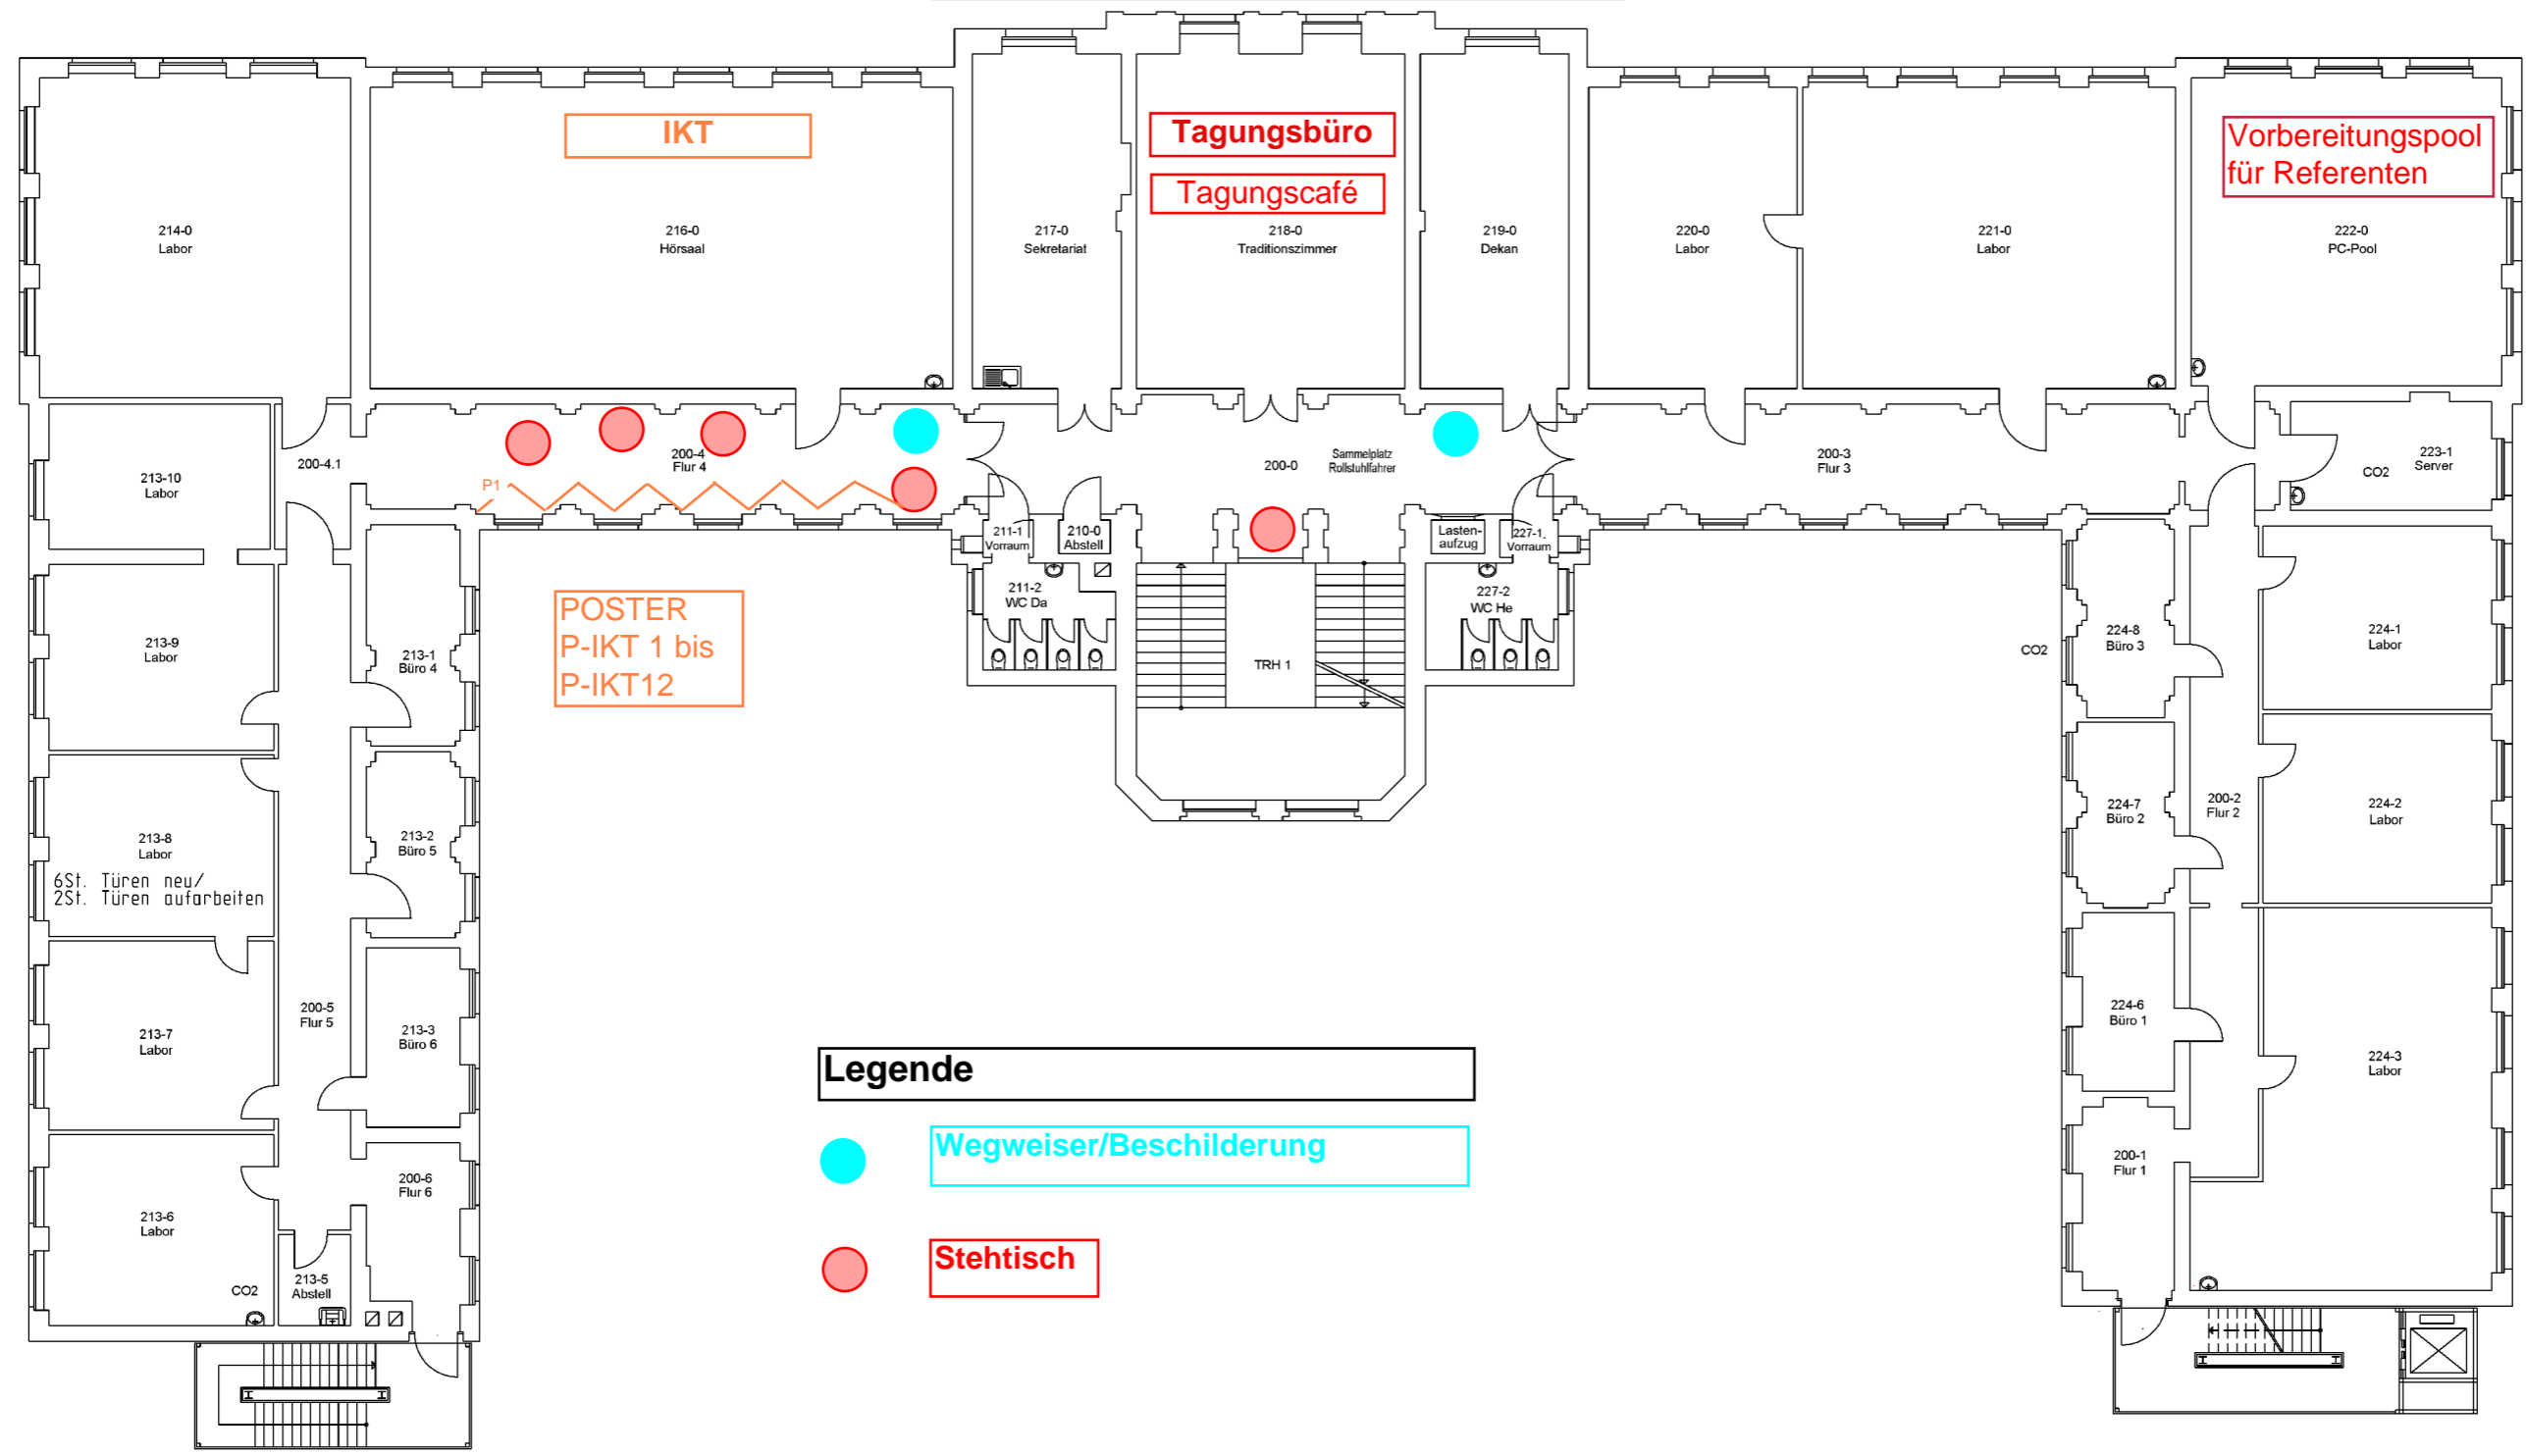

POSTER
 P-IKT 1 bis
 P-IKT12

Legende

- Wegweiser/Beschilderung
- Stehtisch

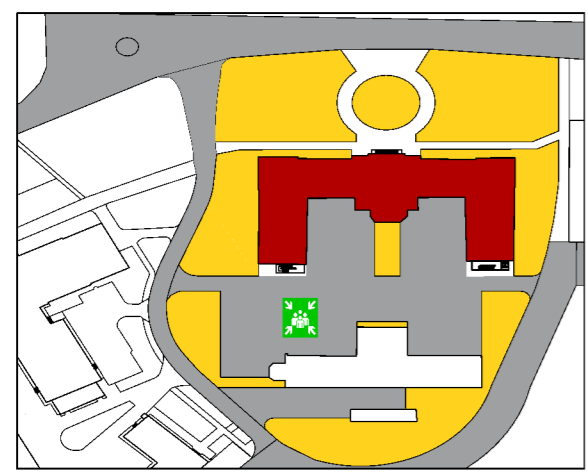

Hochschule Anhalt, Standort: Köthen/ Anhalt Bernburger Str.55, 06366 Köthen/ Anhalt	
Objekt:	Rotes Gebäude - Gebäude 01
Darstellung:	2.OBERGESCHOSS
Entwurfsverfasser:	Kossel + Partner Architekten / Ingenieure
Bl.-Nr.:	3
Goethestraße 19, 39108 Magdeburg	Planstand: 06/2017