
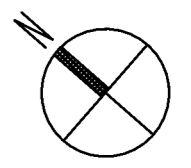


Orientierungsplan  
**Soziales/Wirtschaft**  
**Gestalten&Planen/Interdisziplinär**

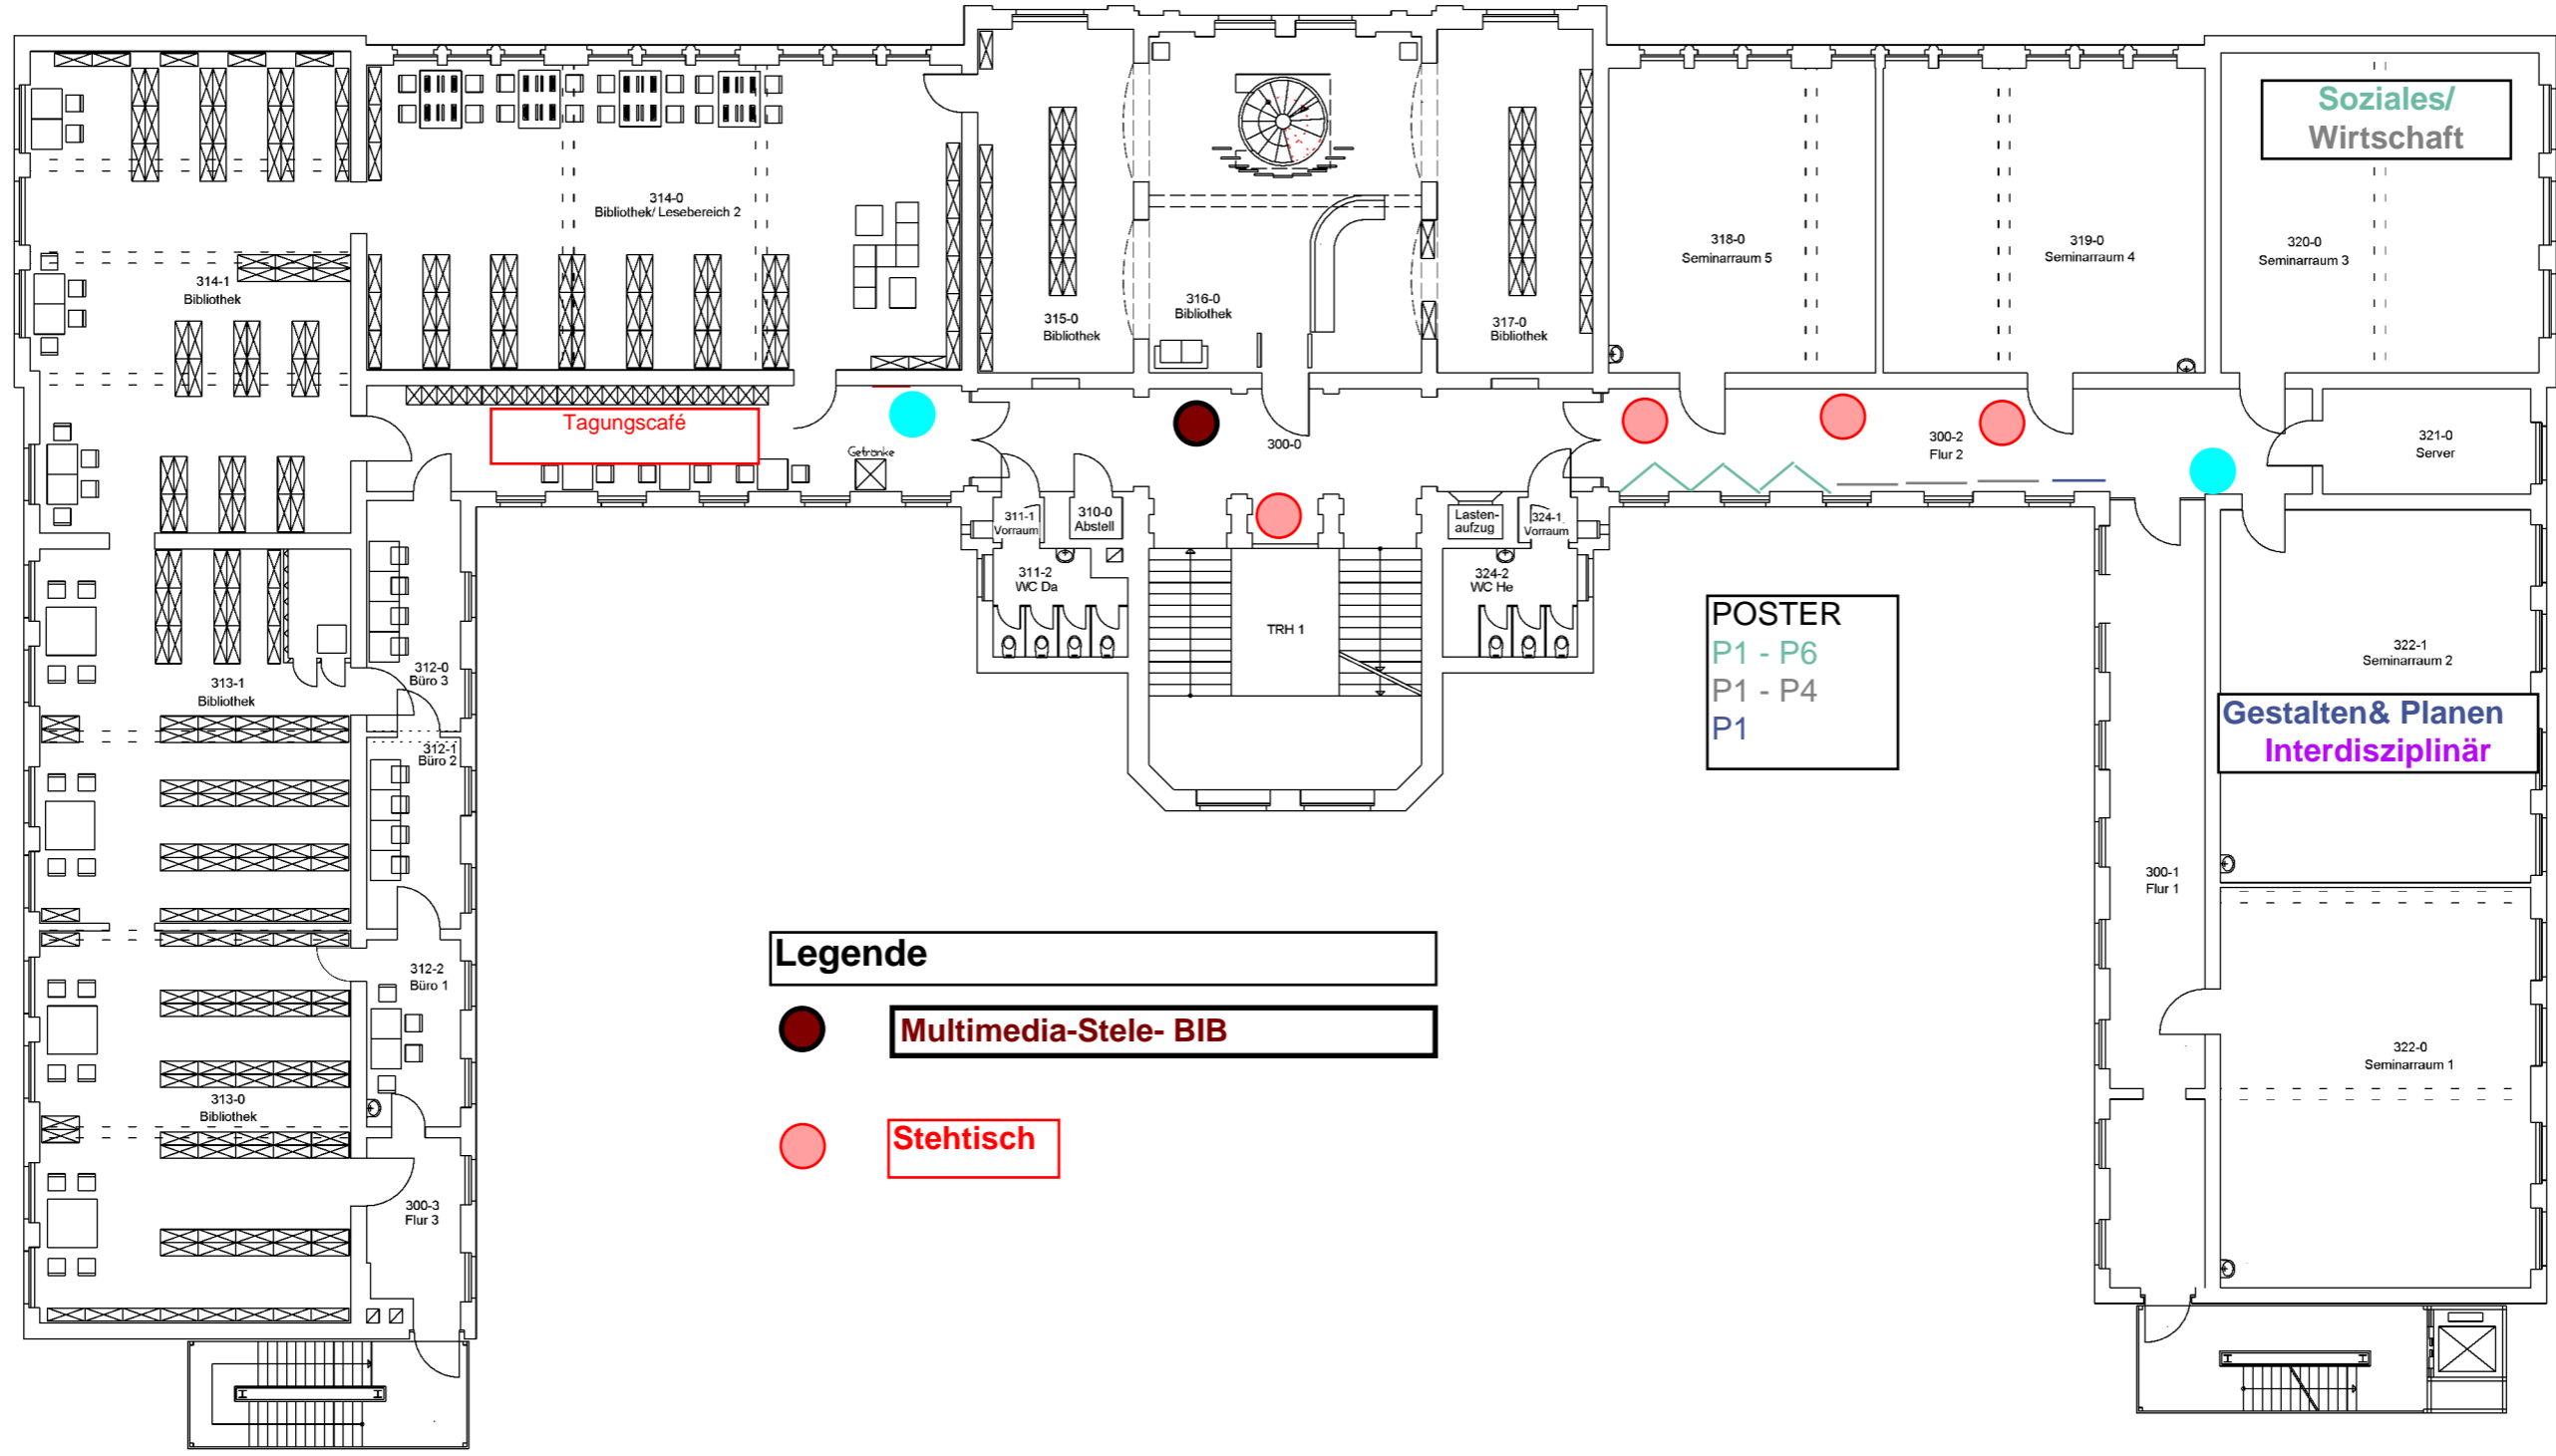


**Legende**

- Multimedia-Stele- BIB**
- Stehtisch**

POSTER  
P1 - P6  
P1 - P4  
P1

**Soziales/  
Wirtschaft**

**Gestalten& Planen  
Interdisziplinär**

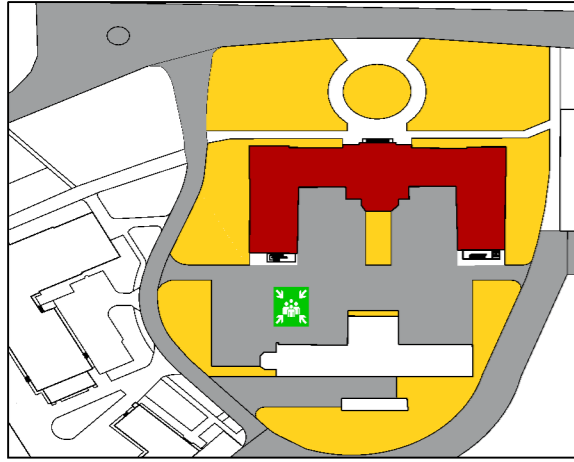

Hochschule Anhalt, Standort: Köthen/ Anhalt Bernburger Str.55, 06366 Köthen/ Anhalt	
Objekt:	Rotes Gebäude - Gebäude 01
Darstellung:	<b>3.OBERGESCHOSS</b>
Entwurfsverfasser:	<b>Kossel + Partner</b> Architekten / Ingenieure
Bl.-Nr.:	4
Goethestraße 19, 39108 Magdeburg	Planstand: 06/2017