








Orientierungsplan
Life Science und **Ingenieurwissenschaften**

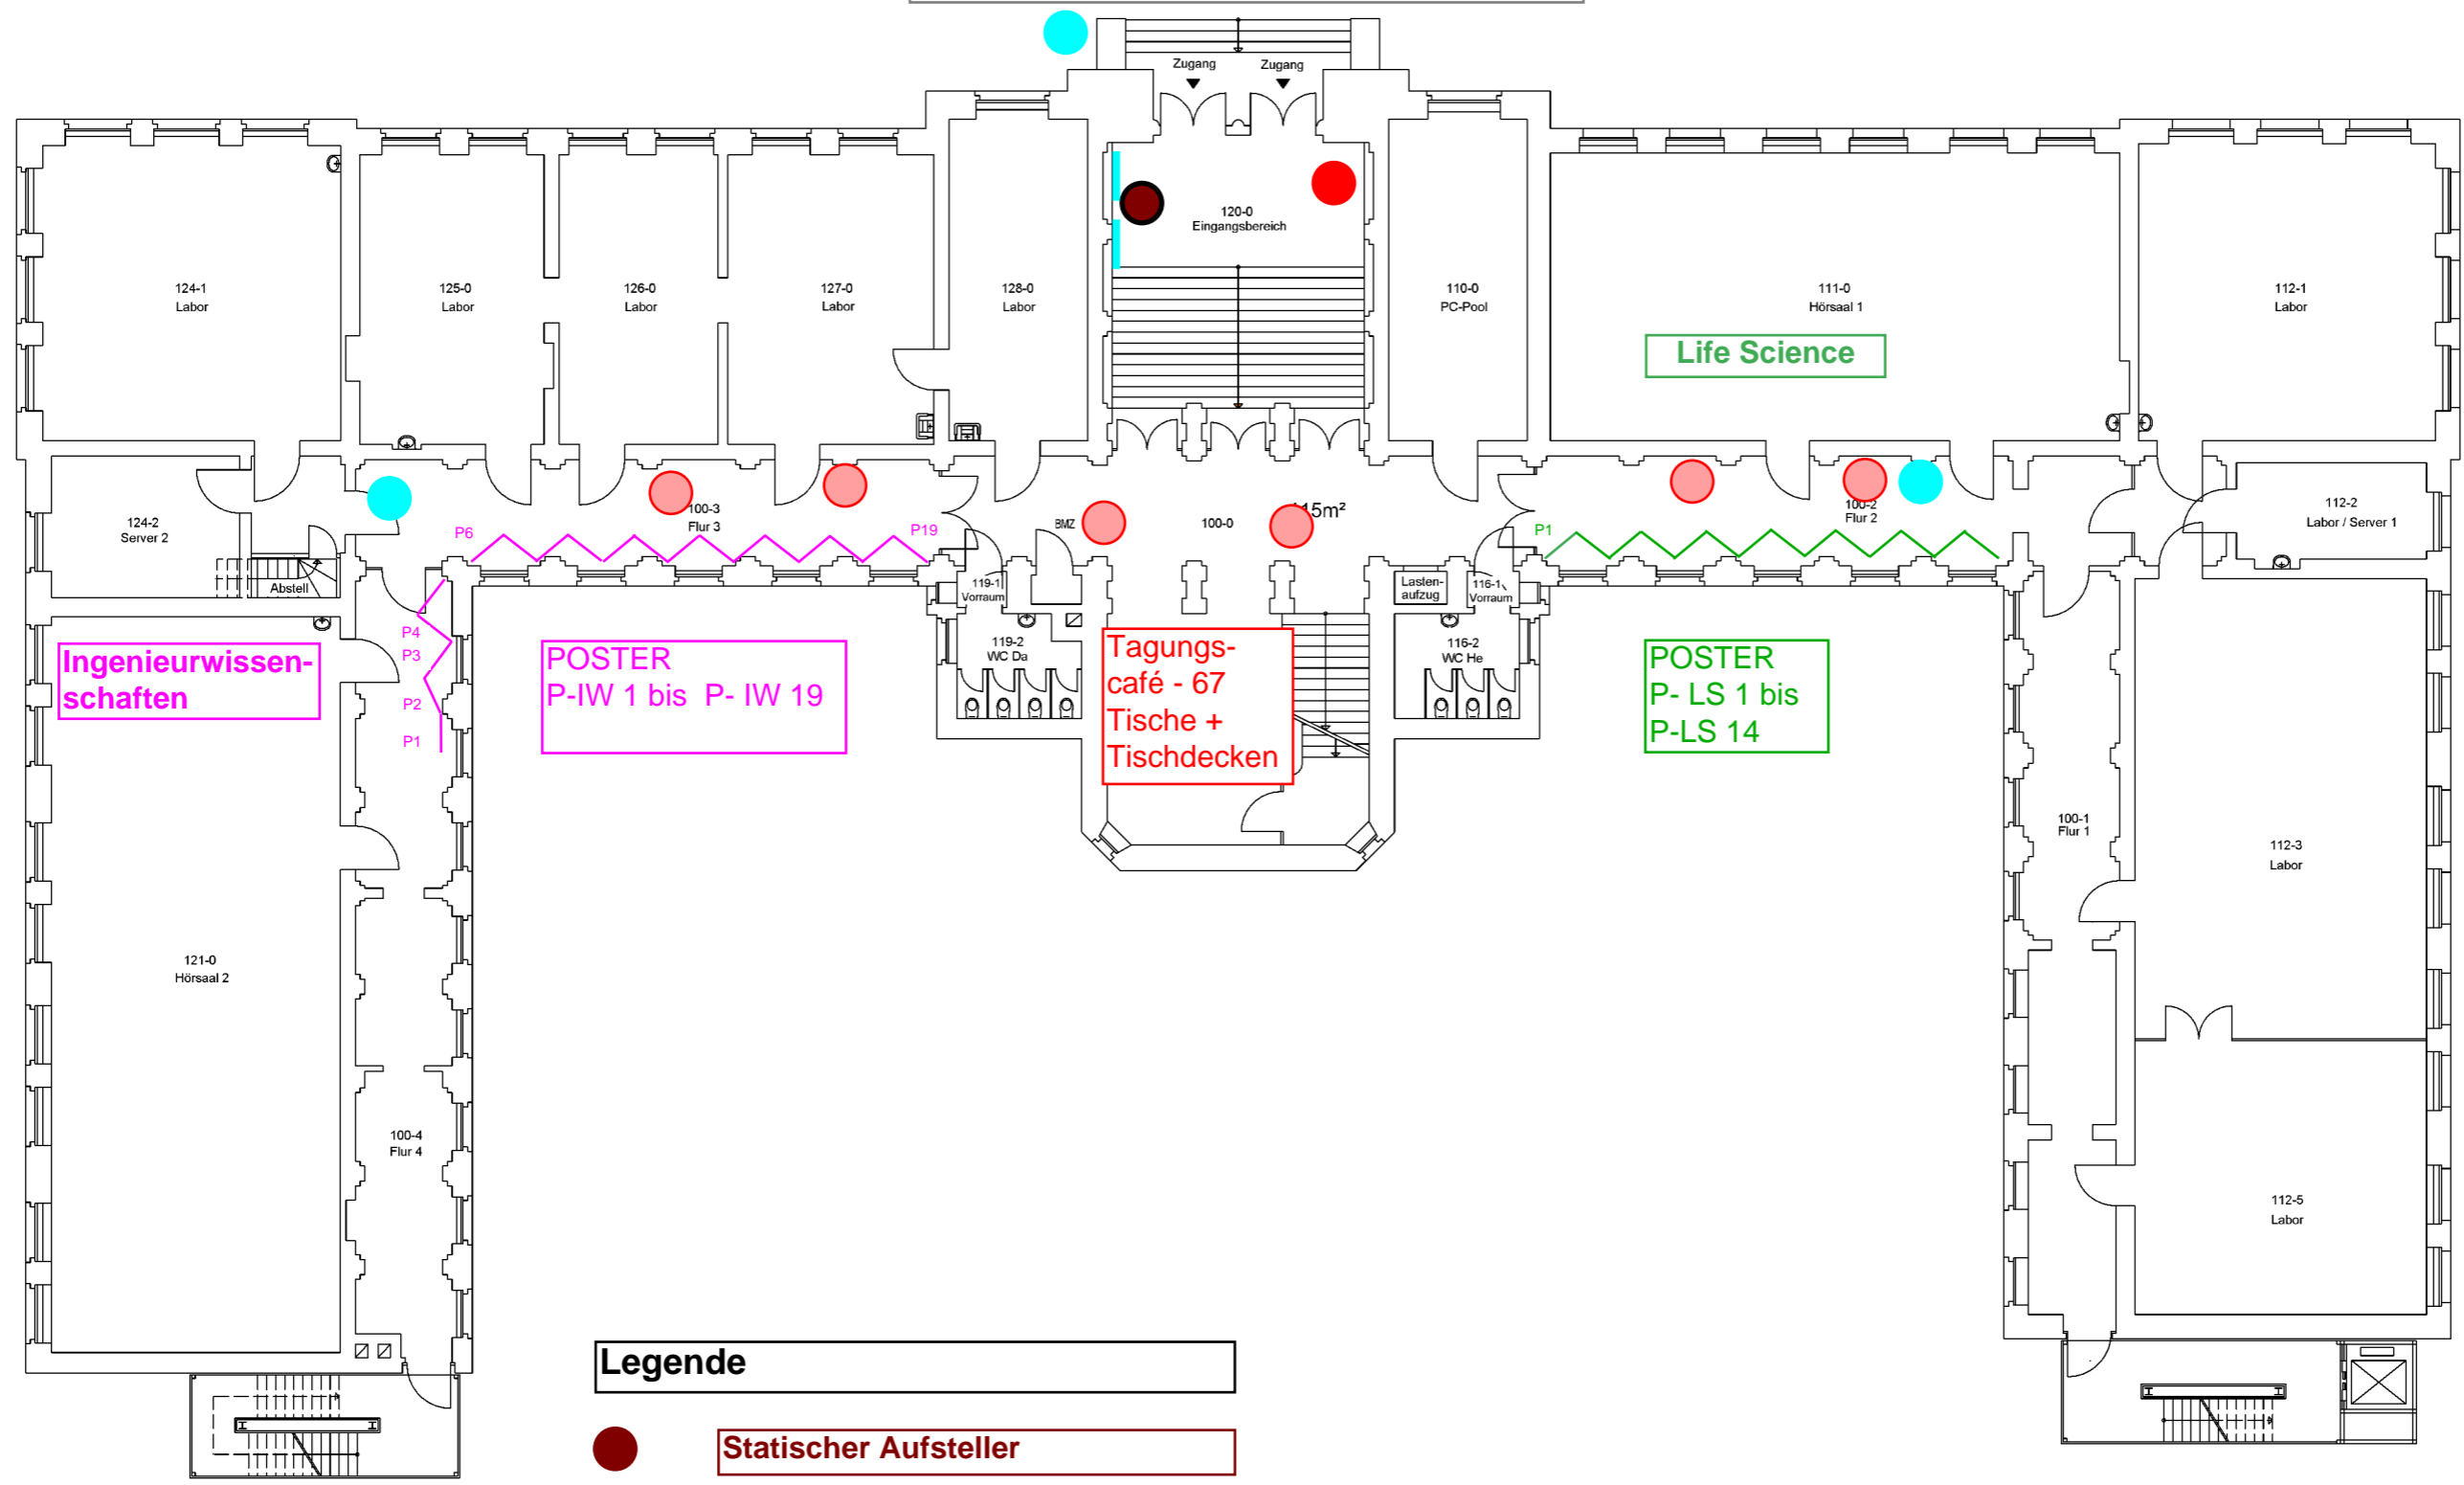

Legende

-  Statischer Aufsteller
-  Multimedia-Steile
-  Wegweiser/Beschilderung
-  A0 - Grafikrahmen
-  Stehtisch + HiWi zum Empfang
-  Stehtisch

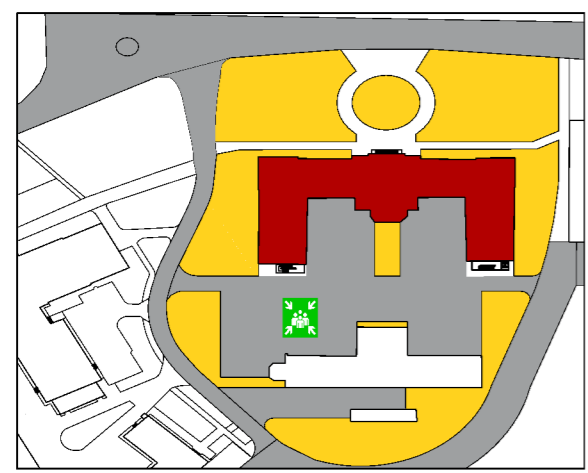

 Hochschule Anhalt, Standort: Köthen/ Anhalt Bernburger Str.55, 06366 Köthen/ Anhalt	
Objekt:	Rotes Gebäude - Gebäude 01
Darstellung:	1.OBERGESCHOSS
Entwurfsverfasser:	 Kossel + Partner Architekten / Ingenieure
Bl.-Nr.:	2
Goethestraße 19, 39108 Magdeburg	Planstand: 06/2017